


**PIANTA TECNICA "TEATRO PEDRAZZOLI" COMUNE DI FABBRICO
VIA ROMA, 64/B, 42042 FABBRICO RE**

Scheda 1 - ingombri di massima

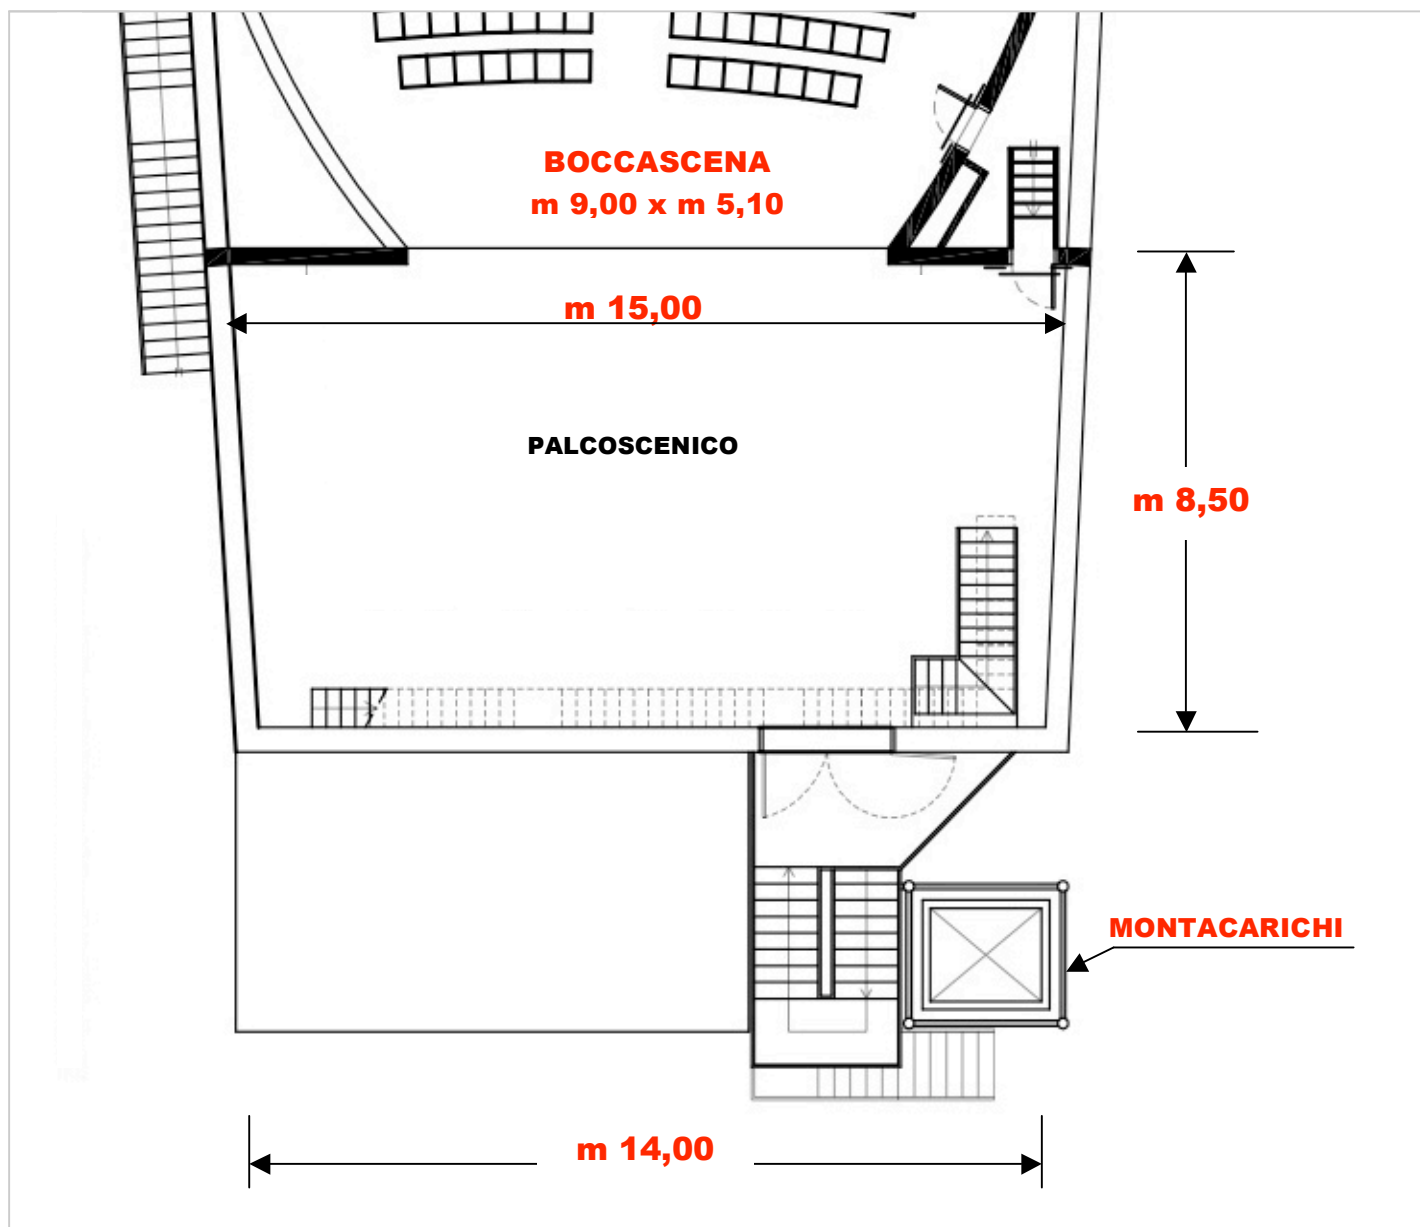

- Altezza da palco a graticcio m 10,50
- Altezza Boccascena m 5,10

Quintatura nera in pannetto


- Altezza quinte m 6,50 x m 1,30

Fondale nero in due pezzi in pannetto nero

- Altezza m 6,50 x m 10,00

**PIANTA TECNICA "TEATRO PEDRAZZOLI" COMUNE DI FABBRICO
VIA ROMA, 64/B, 42042 FABBRICO RE**

Scheda 2 QUINTATURA

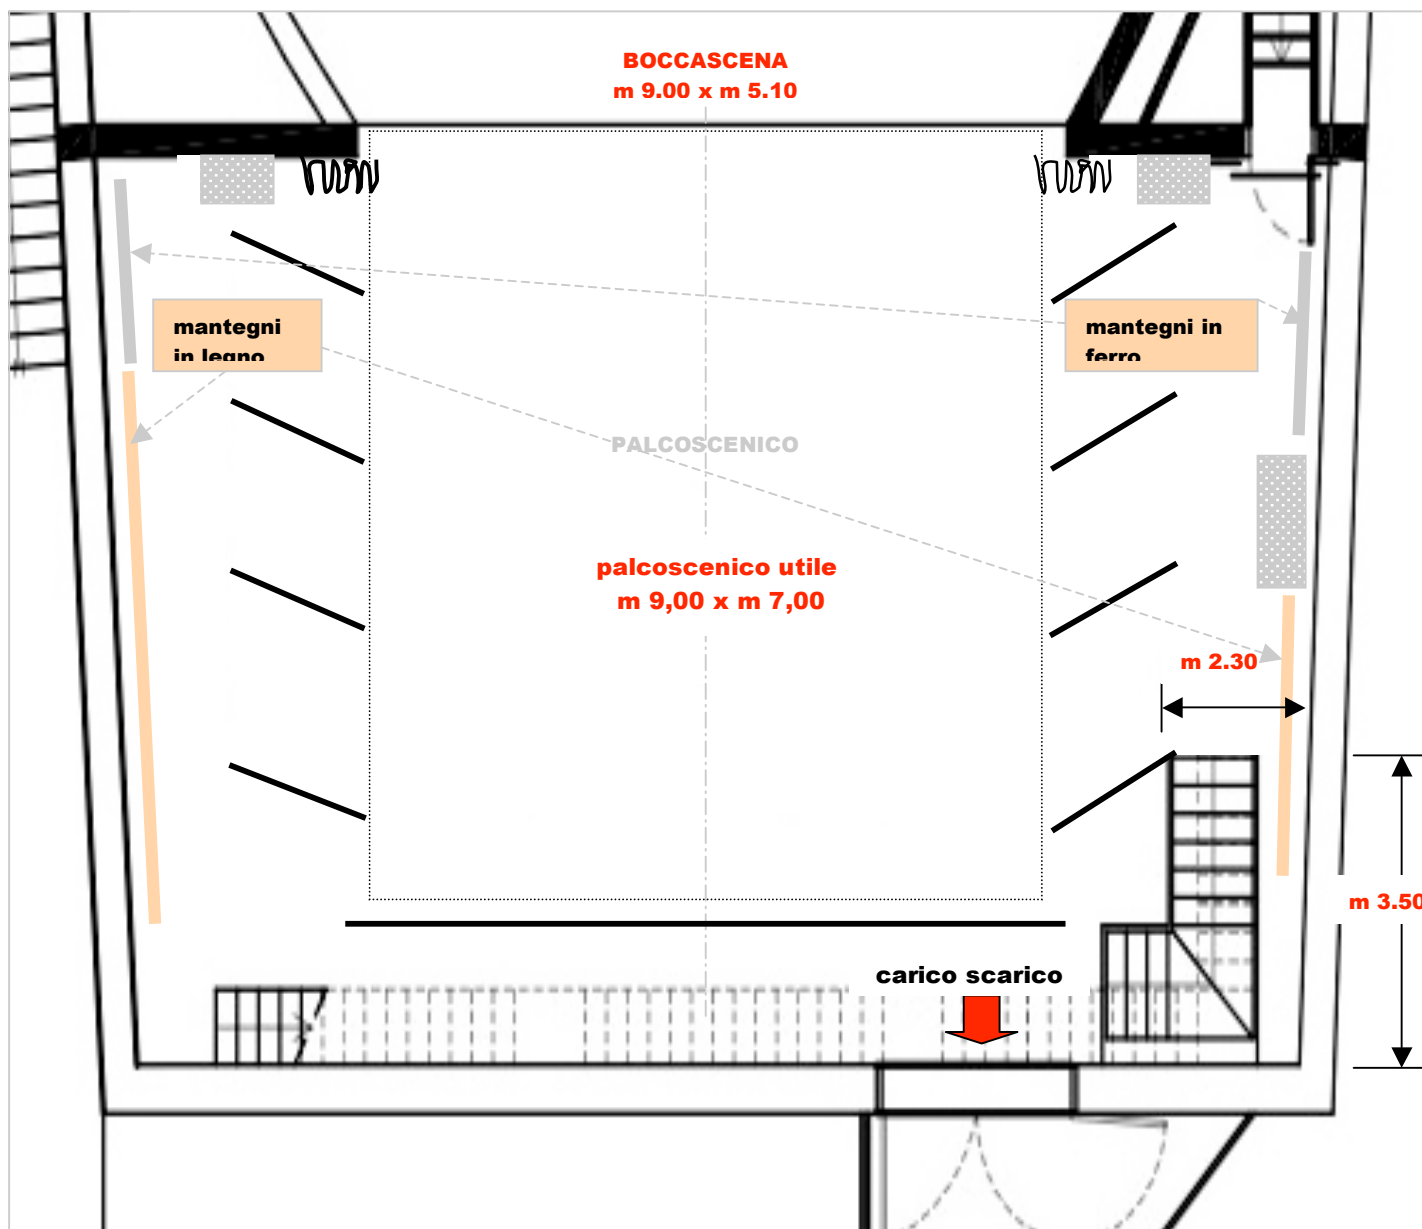

- Altezza da palco a graticcio m 10,50
- Altezza Boccascena m 5,10

Quintatura nera in pannetto


- Altezza quinte m 6,50 x m 1,30

Fondale nero in due pezzi in pannetto nero

- Altezza m 6,50 x m 10,00

**PIANTA TECNICA "TEATRO PEDRAZZOLI" COMUNE DI FABBRICO
VIA ROMA, 64/B, 42042 FABBRICO RE**

Scheda 3 - AMERICANE e ritorni elettrici e allacci

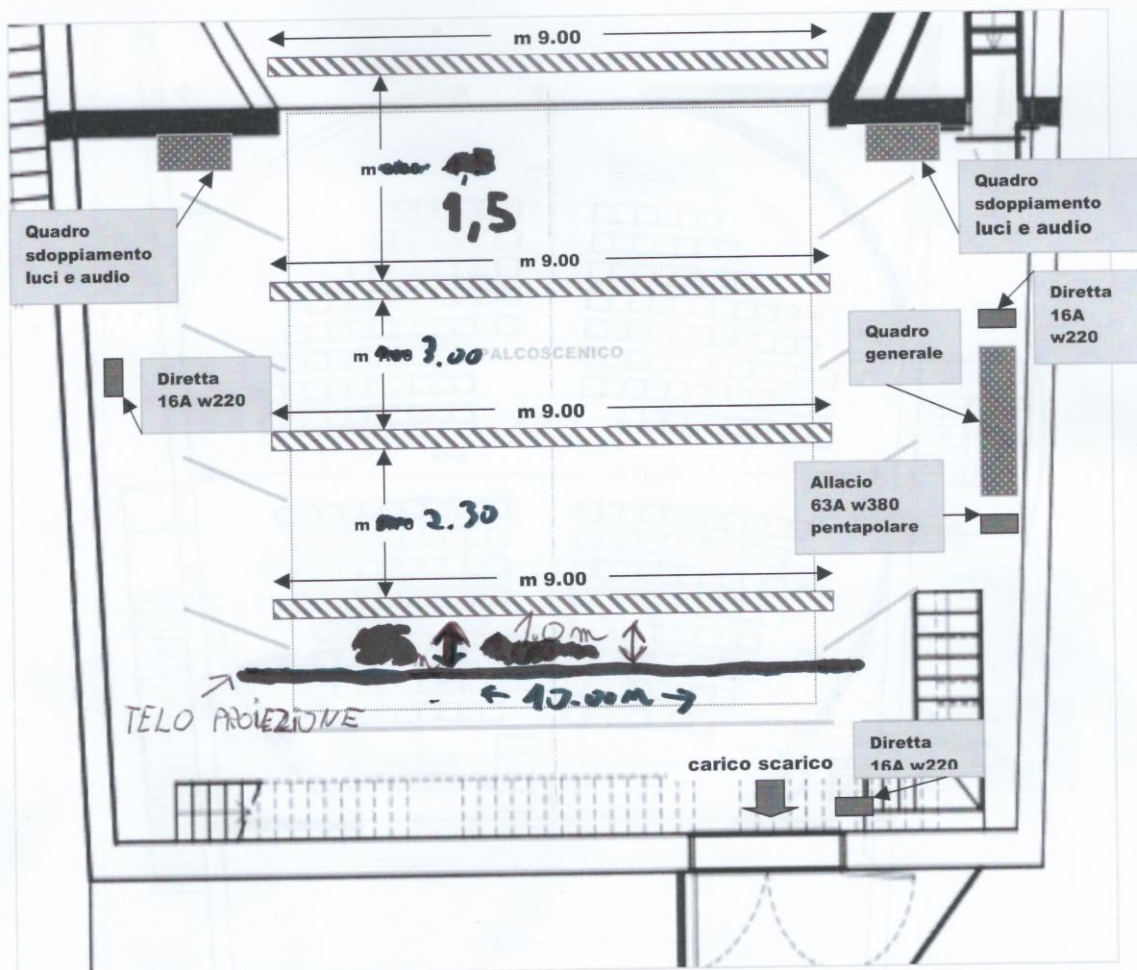


- N°4 Americane con traliccio in alluminio sezione triangolare cm25x25x25
- Le americane sono dotate di N°6 ritorni ogniuna
- N°2 Postazioni (bandiere) per proiettori in sala con n°6 ritorni per parte

- Allaccio elettrico:
 N°1 presa pentapolare da 380 volt 63A con un carico di 50Kw
 N°3 prese monofase da 220 volt 16A con carico di 3Kw

**PIANTA TECNICA "TEATRO PEDRAZZOLI" COMUNE DI FABBRICO
VIA ROMA, 64/B, 42042 FABBRICO RE**

Scheda 4 - sala

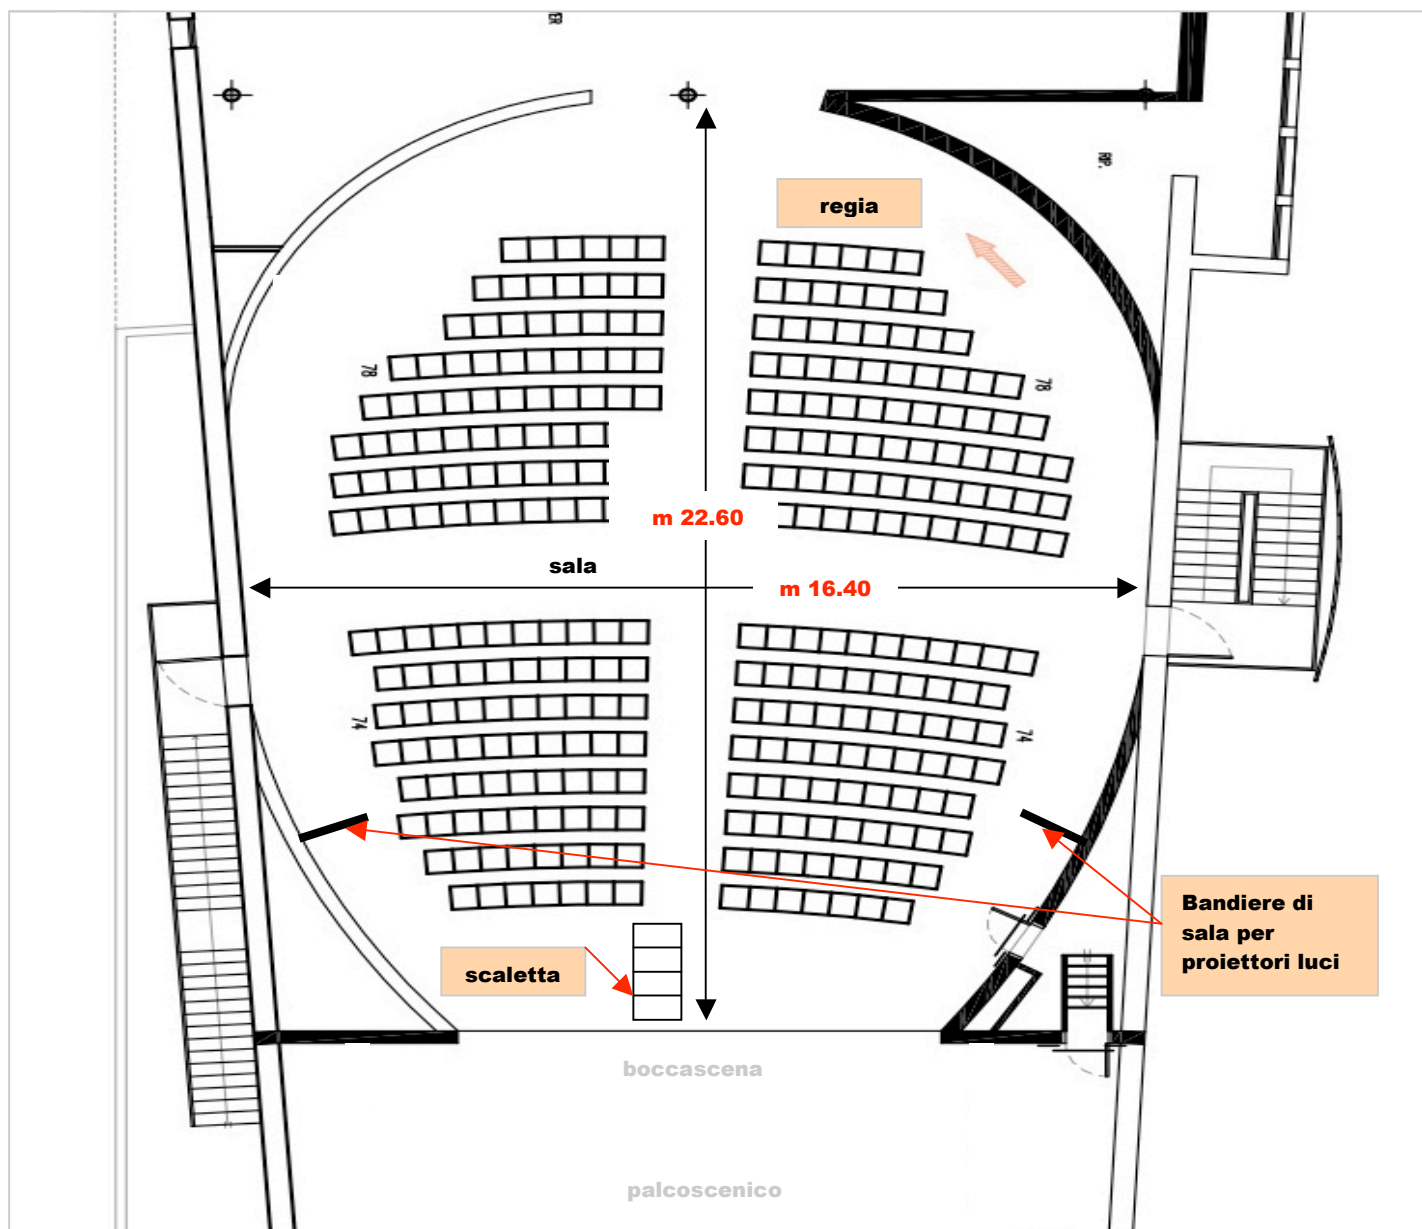

Note: